Figure B: Management of Materials Excavated from the Detour Lane

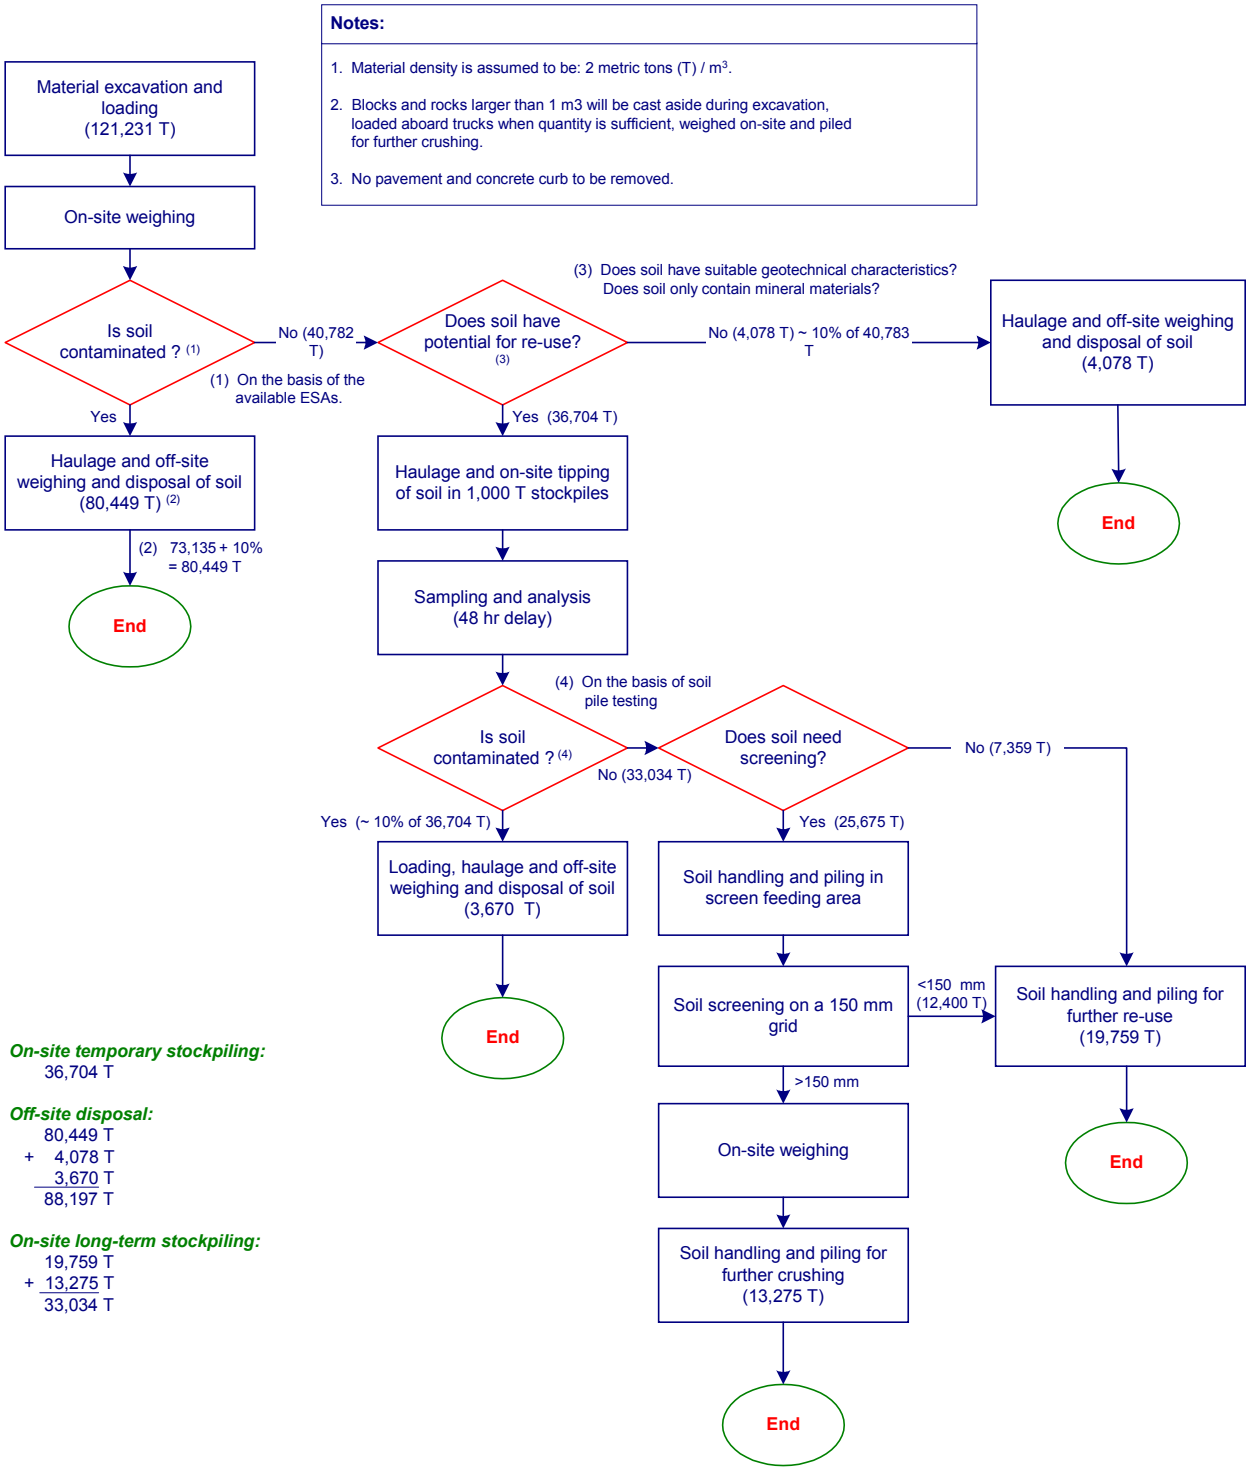

Le Breton Flats - Infrastructure and Remediation Project (Detour Lane)
Plaines LeBreton - Projet d'infrastructure et de réhabilitation (Voie de contournement)